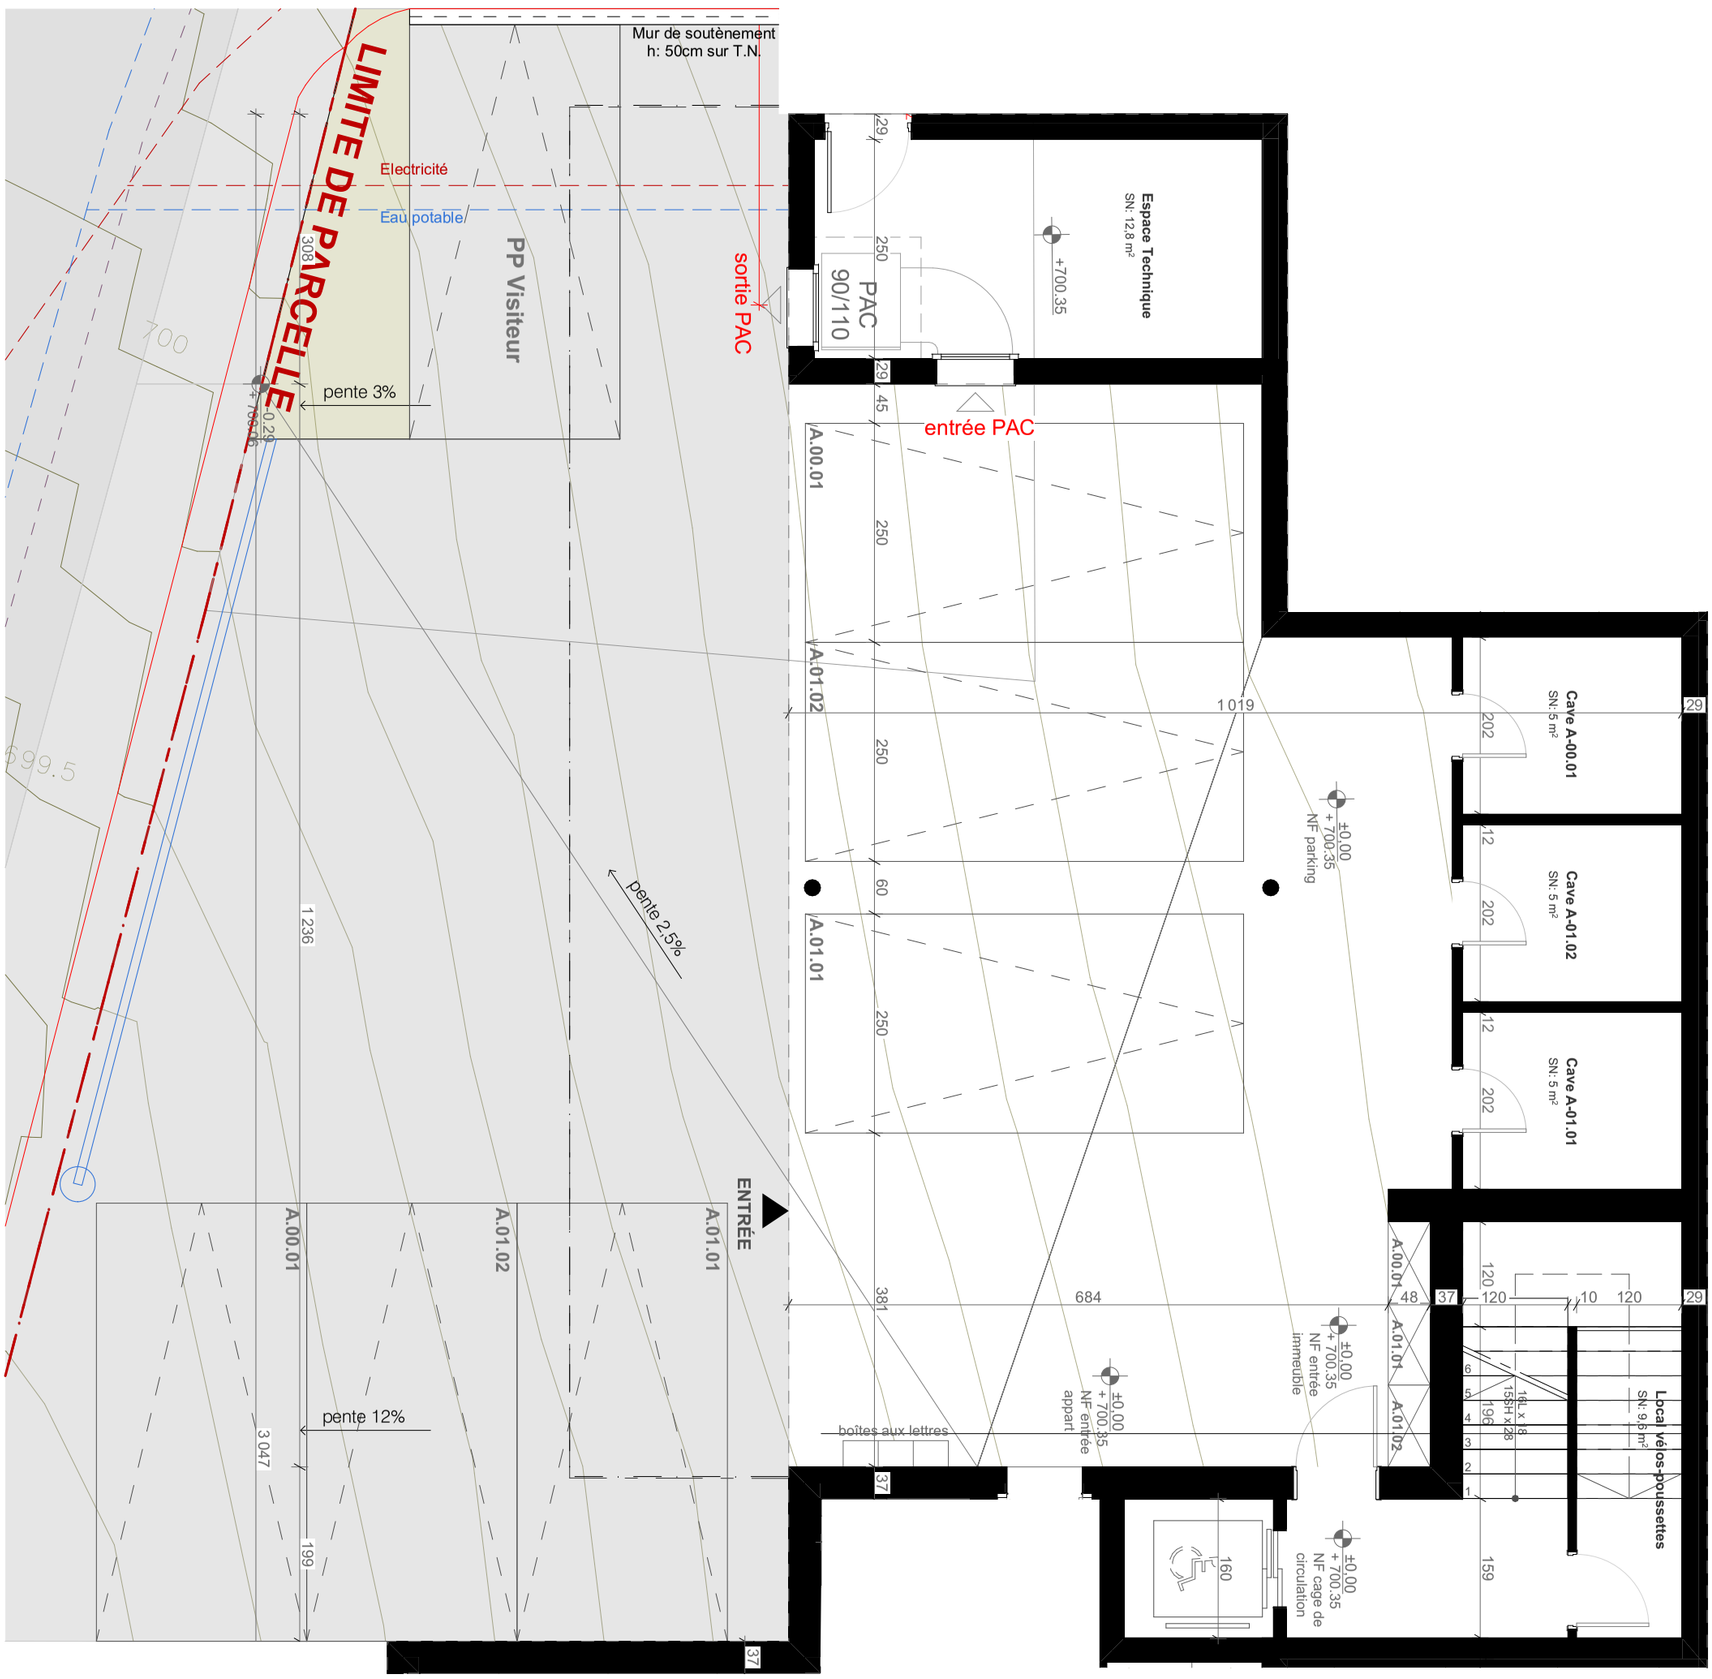

Alt. de référence : ±0.00 = 700.35

asé

Les Terrasses de Diolly A et B - Savièse - Parcelles n°9527 et 9529

PARKING A — **A.05.1**

Architecte : J-DF Dessin : CG	Echelle : 1:70	Format : Plans pour approbation - A3H	16.03.2026

APPROBATION :

Nom : Avec corrections ☐

Approuvé le : Signature :